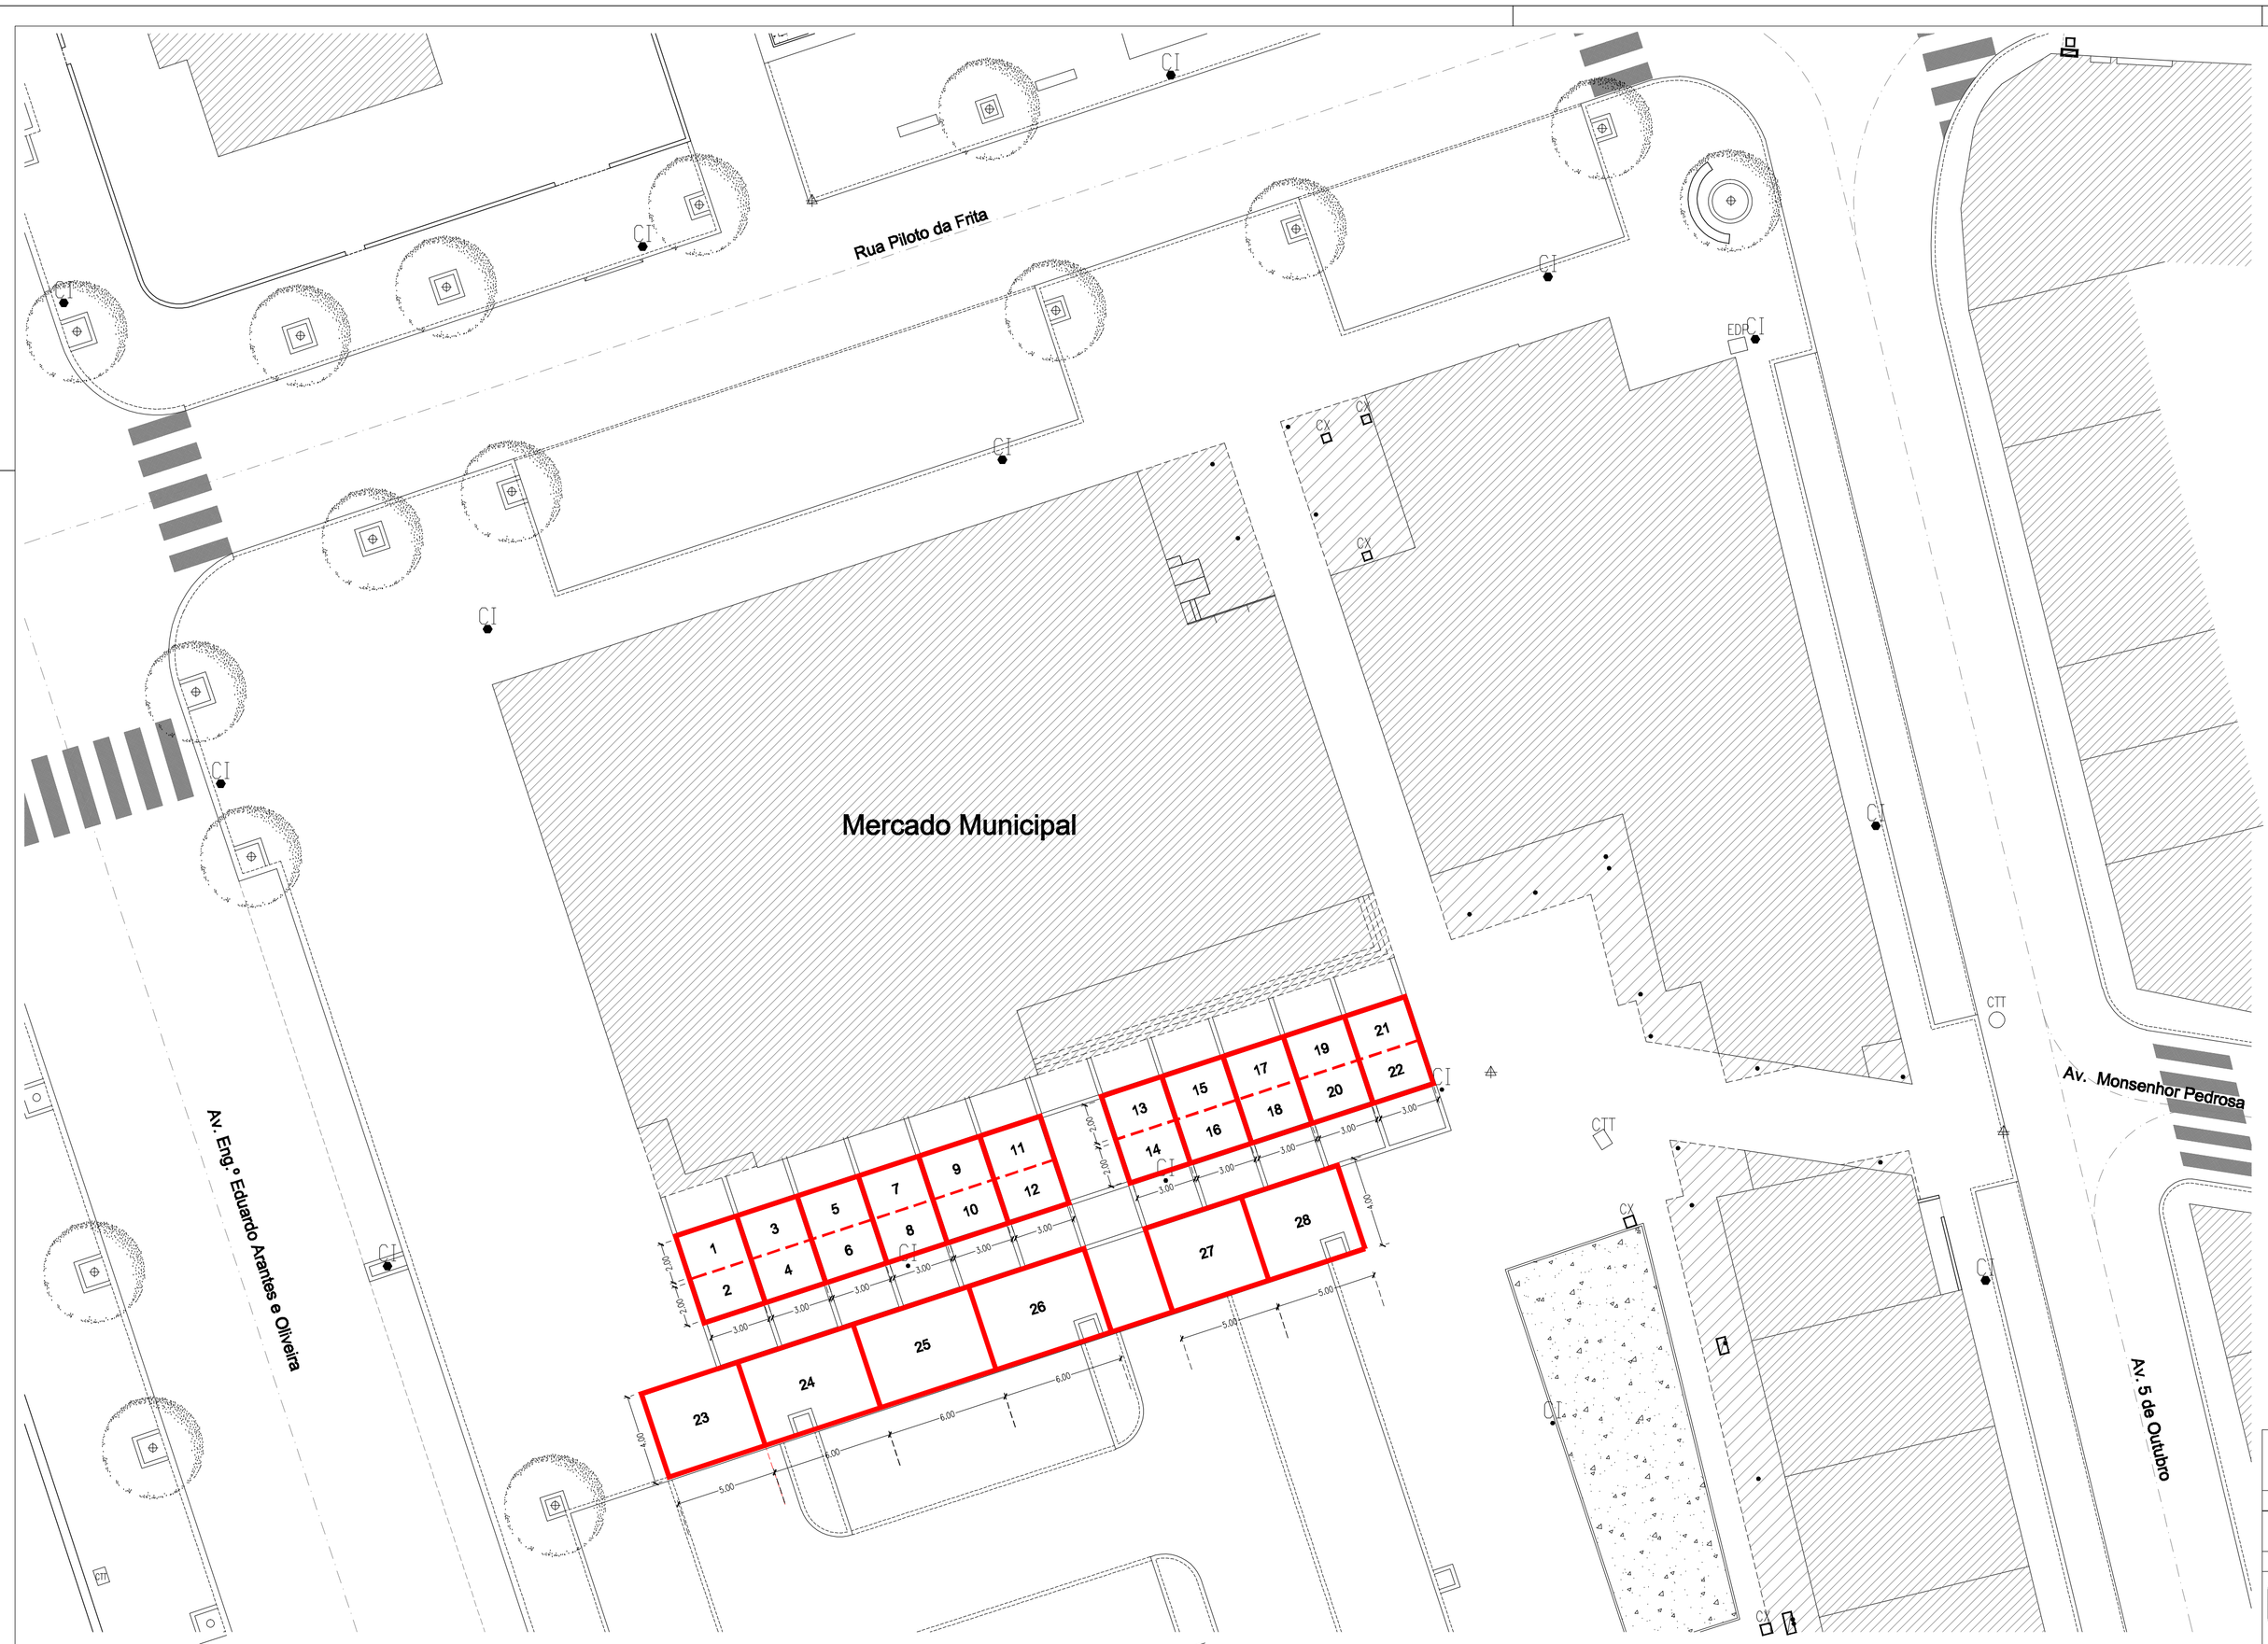

SIMBOLOGIA:

- LUGARES ACIDENTAIS

MERCADO DE ESPOSENDE E ÁREA ENVOLVENTE - LUGARES ACIDENTAIS

ESPOSENDE - ESPOSENDE

STC - SERVIÇO DE TOPOGRAFIA E CADASTRO

PLANTA GERAL

DESENHO: PLANTA DE DISTRIBUIÇÃO DE LUGARES ACIDENTAIS

DATA: Fevereiro de 2010

ESC: 1/200

OBS.: Colaborador - PAULO MIQUELINO

10

PROJ: (----) DESH: (José Maria Cunha) LEV: (José Maria Cunha) DATA: Fevereiro de 2010

ESPOSENDE
câmara municipal - divisão de planeamento e desenvolvimento

Praça do Município - 4740-223 Esposende
Tel.: 253 980 100 - FAX: 253 980 178
www.cm-esposende.pt
e - mail: cm.esposende@mail.telepac.pt